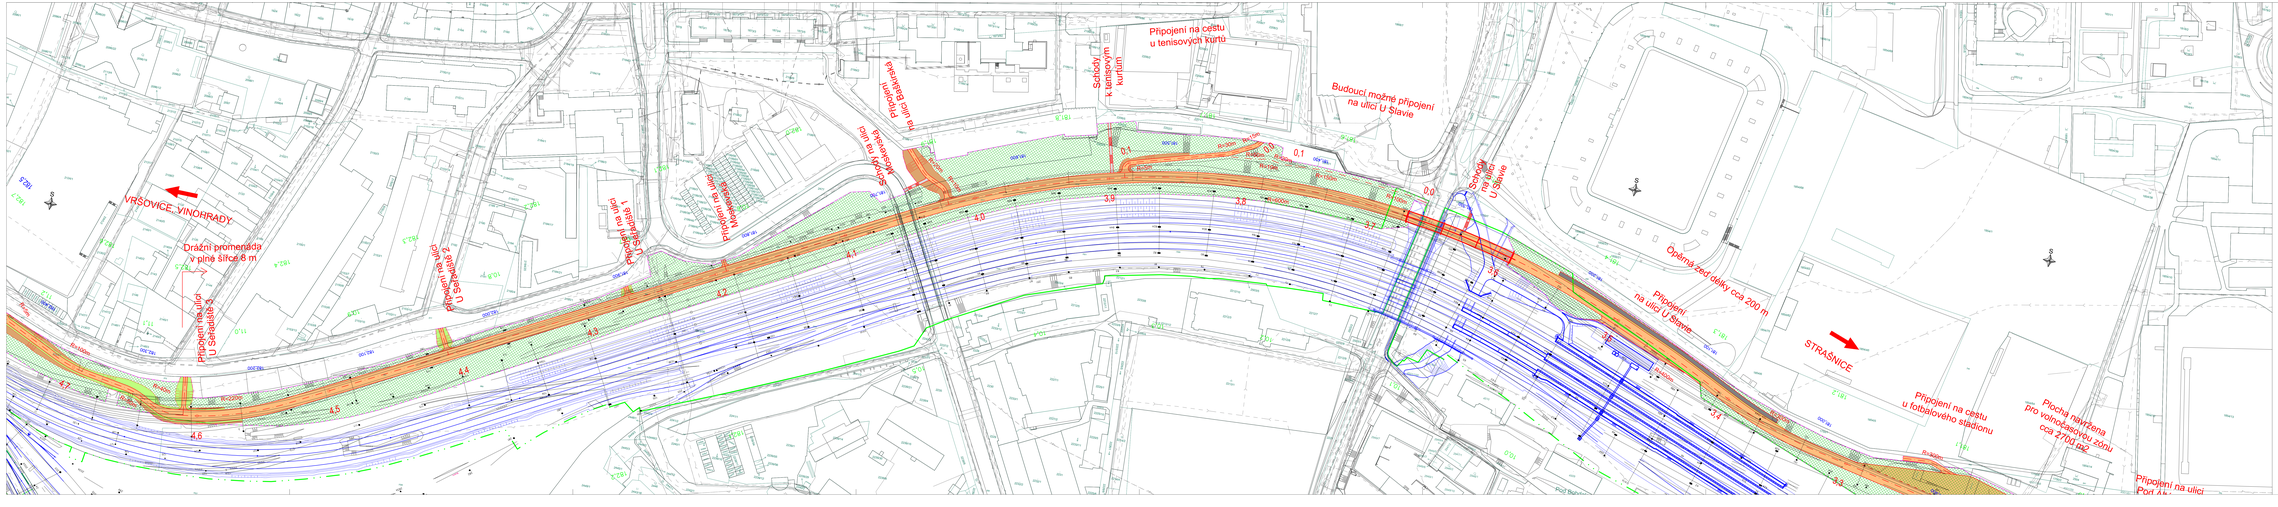

Souřadnicový systém: JTSK

Výškový systém: Bpv

PUDIS	**projektová, průzkumná a konzultační společnost** PUDIS a.s., Pod Vinohradem 2120/6, 100 31 Praha 10 tel.: +420 267 004 111, www.pudis.cz, info@pudis.cz	
Zpracoval: Ing. Markéta Hábelová	Hlavní inženýr projektu: Ing. Markéta Hábelová	Investor: Městská část Praha 10 Vinohradská 1428/68 100 38 Praha 10 – Vršovice
Odpovědný projektant: Ing. Jiří Pátý	Hlavní inž. projektu: Ing. Martin Höfler	
	Ředitel společnosti: Ing. Martin Höfler	
Číslo zakázky: D–17–035	Datum: 12/2017	
Část: Drážní promenáda	Měřítko: 1:1000	Formát: 3x A4
	Stupeň: TST	Snaženo:
Příloha: SITUACE – 3. DÍL	Číslo přílohy: B.2.3	