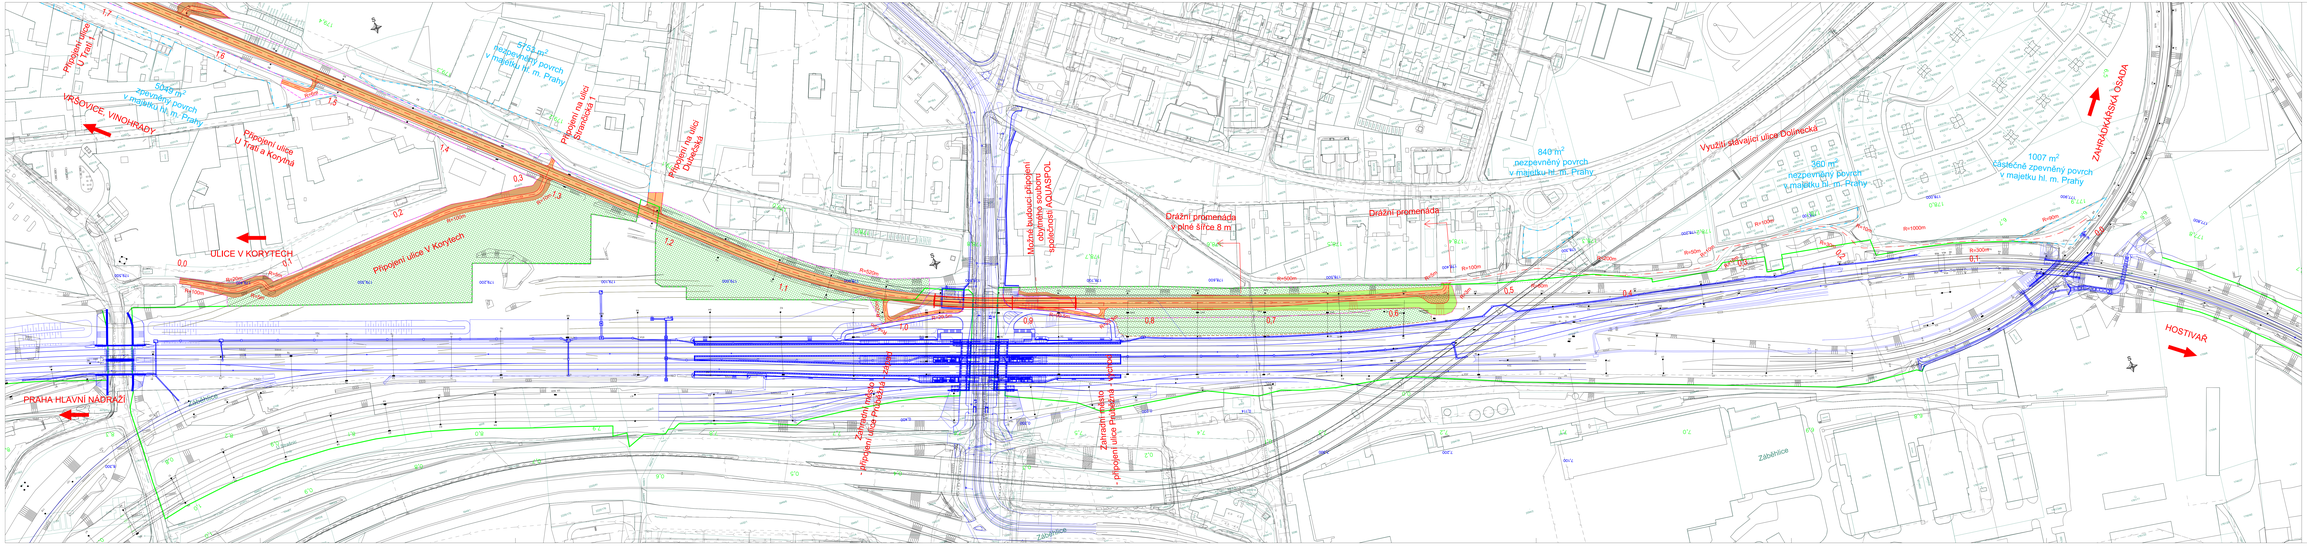
VRŠOVICE VINOHRADY
ULICE V KORYTECH
PRAHA HLAVNÍ NADRAŽÍ
ZAHRADOVÁRSKÁ OSADA
HOSTIVAŘ
Připojení ulice U Trati
Připojení ulice U Trati a Koryta
Připojení ulice V Korytech
