

VRŠOVICKÁ DRÁŽNÍ PROMENÁDA – SITUACE

ZADÁNÍ PRO ZPRACOVÁNÍ TECHNICKÉ STUDIE PROVEDITELNOSTI

celková délka trasy: cca 4 – 6 km

uzel Vršovická – Botič
cca 350 m

oblast zastávky Praha-Eden
cca 400 m

oblast stanice Praha-Vršovice
cca 850 m + 400 m

úsek Eden – U Seřadiště
cca 1000 m

úsek Zahradní Město – Eden
cca 2100 m



uzel nad Botičem

úsek Zahradní Město – Eden
cca 2100 m

úsek Dolinecká
cca 550 m

oblast zastávky Praha-Zahradní Město
cca 500 m

napojení mokřad Triangl
cca 200 m

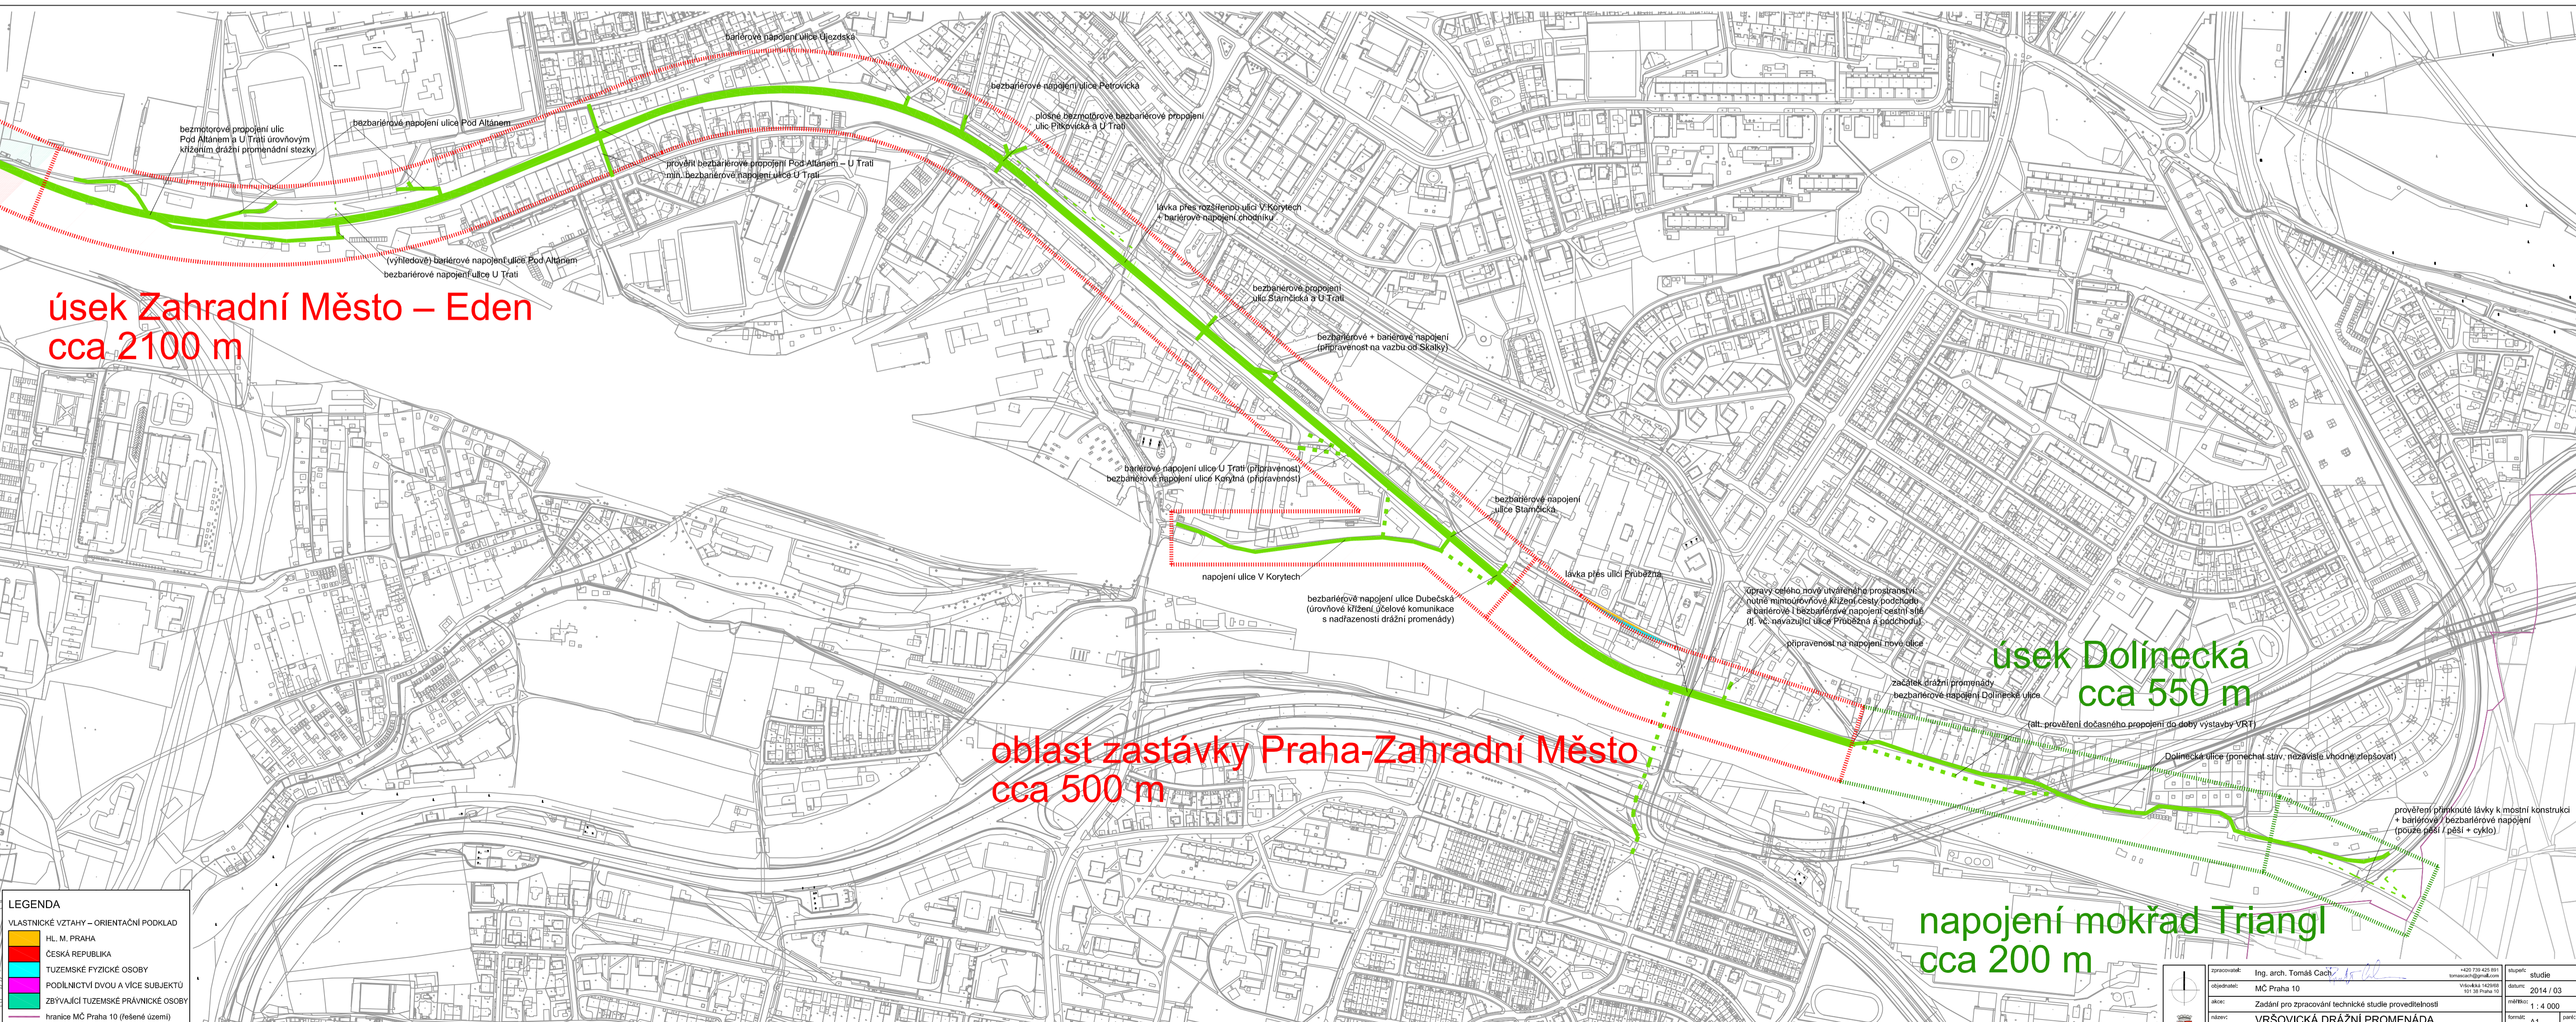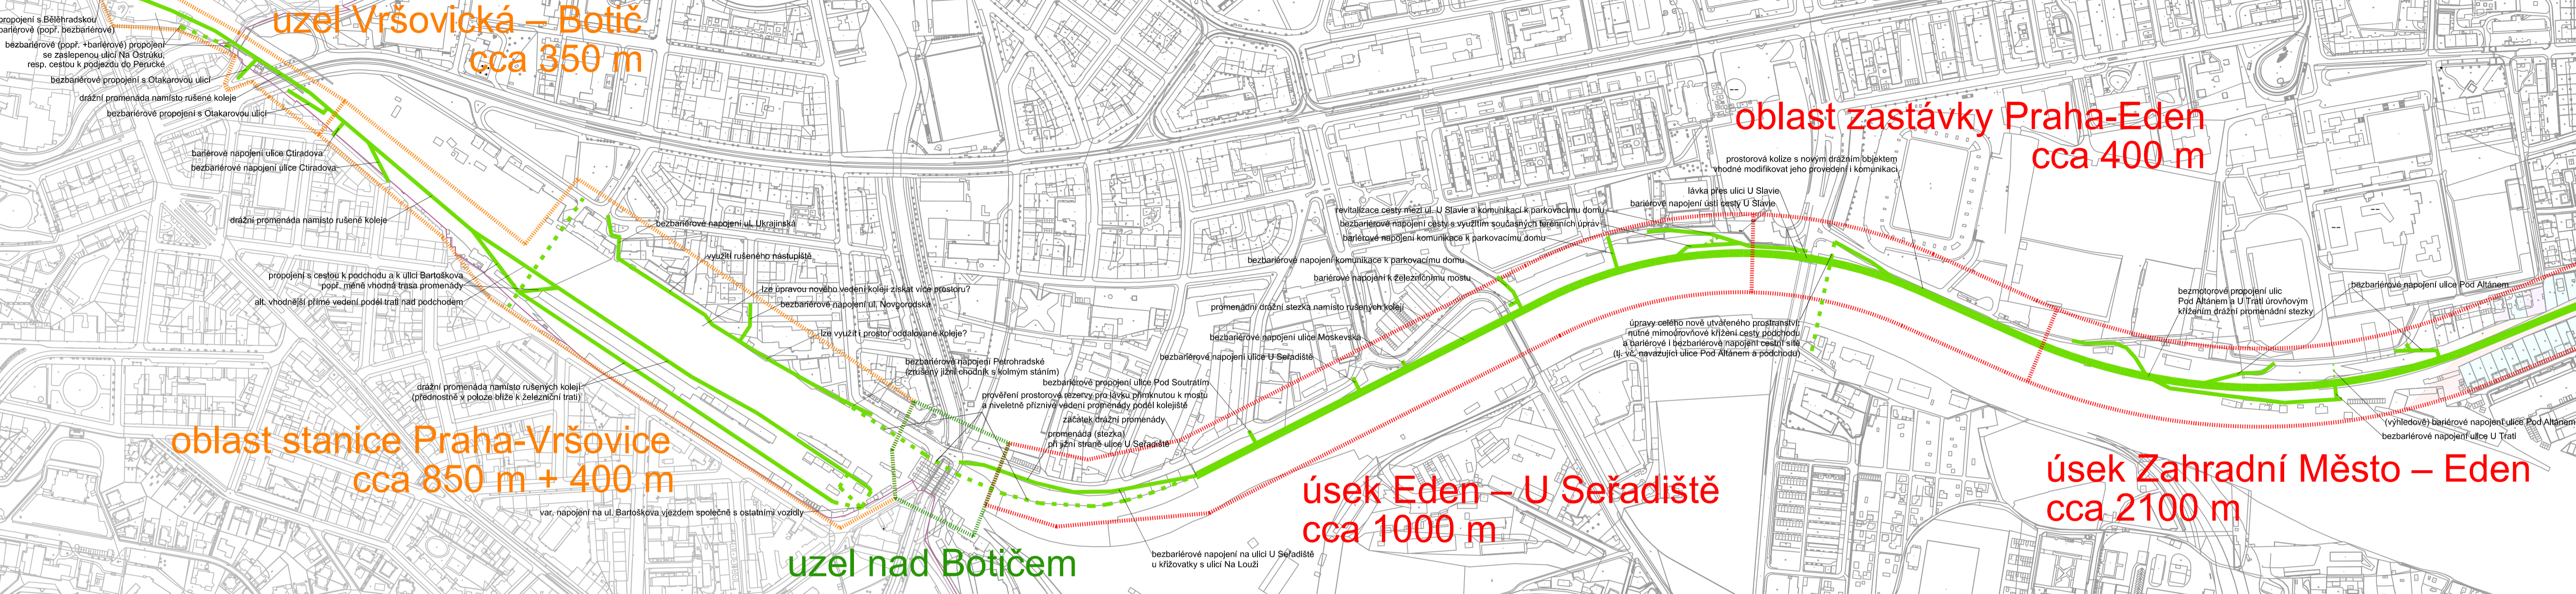

LEGENDA

VLASTNICKÉ VZTAHY – ORIENTAČNÍ PODKLAD
HL. M. PRAHA
ČESKÁ REPUBLIKA
TUZEMSKÉ FYZIKÉ OSOBY
PODĚLNÍMI DVŮMI A VÍCE SUBJEKTŮ
ZBVŮJÍCÍ TUZEMSKÉ PŘÁVNÍKÉ OSOBY
hranice MČ Praha 10 (řešené území)

projednáno:	Ing. arch. Tomáš Čech	číslo projektu:	400 731 421 891	stav:	studie
objekt:	MČ Praha 10	objekt:	Vršovická drážní proměna	datum:	2014 / 03
zadání:	Zadání pro zpracování technické studie proveditelnosti	autor:	Ing. arch. Tomáš Čech	měřítka:	1 : 4 000
název:	VRŠOVICKÁ DRÁŽNÍ PROMENÁDA	list:	A1	stav:	
	SITUACE ZÁMĚRU	průběh:	S.01		